Сечение а-а.

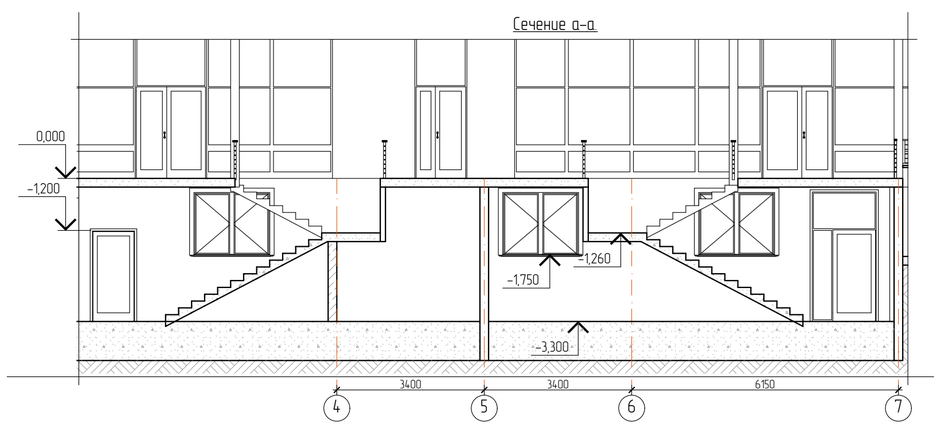

Сечение б-б.

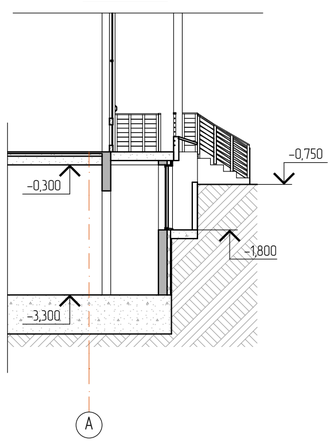

Экспликация помещений подвала

№	Наименование	Площадь
001	Подсобное помещениедля офиса №1, 2	25,6
002	Подсобное помещение для офиса №1, 2	40,6
003	Коридор	44,4
004	Помещение для переговоров офиса №1, 2	49,5
005	Помещение для отдыха офисных работников	42,2
006	Санузел	2,6
007	Тамбур	2,2
008	КУИ	2,3
009	Помещение для резервуара хозяйственно-питьевой воды и для насосных	48,1
010	Подсобное помещение для офиса №3	50,6
011	Электрощитовая	22,7
012	Технический коридор	26,8
013	Подсобное помещениедля офиса №4	28,3
014	Санузел	2,6
015	Коридор	44,4
016	Тамбур	2,1
017	КУИ	2,2
018	Помещение для переговоров офиса №3, 4	40,6
019	Подсобное помещение для офиса №5	40,6
020	Помещение для переговоров офиса №5, 6	49,5
021	Помещение для отдыха офисных работников	42,2
022	Подсобное помещениедля офиса №6	25,6
023	Тамбур	2,2
024	КУИ	2,3
025	Санузел	2,6
026	Холл	16,8
027	Холл	27,0
028	Л.К.	17,5
029	Л.К.	4,4
030	Л.К.	11,6
031	Помещение водомерного узла	9,6
		729,7 м²

Изм.	Кол.уч.	Лист	№Док.	Подп.	Дата	06/08.2017 АР			
						«Жилой комплекс», расположенный по адресу: г. Новороссийск, ул. Хворостянского, кадастровый номер з/у 23:47:0308007:1363.			
ГАП		Алимов С.Э.				Заказчик: ООО "Новострой"	Стадия	Лист	Листов
Архитектор		Скиртачева Т.В.					П	7	
Н.контроль		Александров				Секция 3. План подвала. Сечение а-а. Сечение б-б.	ООО "НОВОРОСПРОЕКТ 457"		